TÜÜPLÕIGE 3

10 M

TÜÜPLÕIKE KASUTUSULATUS PK 69.0 ... 81.0
TÜÜPLÕIKEGA KIRJELDATUD MUULI OSA PIKKUS 12.0
TÜÜPLÕIKE ASUKOHT PK 81.0

LEGEND

- EHITUSKAEVIKUD JA BASSEINI SÜVENDUSTÕÖD
- KEHANDID LÕIKES NEID MOODUSTAVATE MATERJALIDE ERISTUSETA
- OLULISED ERALDUS- JA ERISTUSKONTUURID LÕIKES JA VAATES
- GEOTEKSTIIL JA SELLEST TEHTUD PAANID LÕIKES / VARJATUD KONTUURIL
- EHITUSKEHANDI KONTUUR (VIITAMISE VAJADUSEL)
- OLEMASOLEV MEREPÕHI JA / VÕI MAAPIND TÜÜPLÕIKE ASUKOHAS (INDIKATIIVNE)
- D ... / K ... KESKMINE LÄBIMÕÕT (D) M / KIHI PAKSUS (K) M

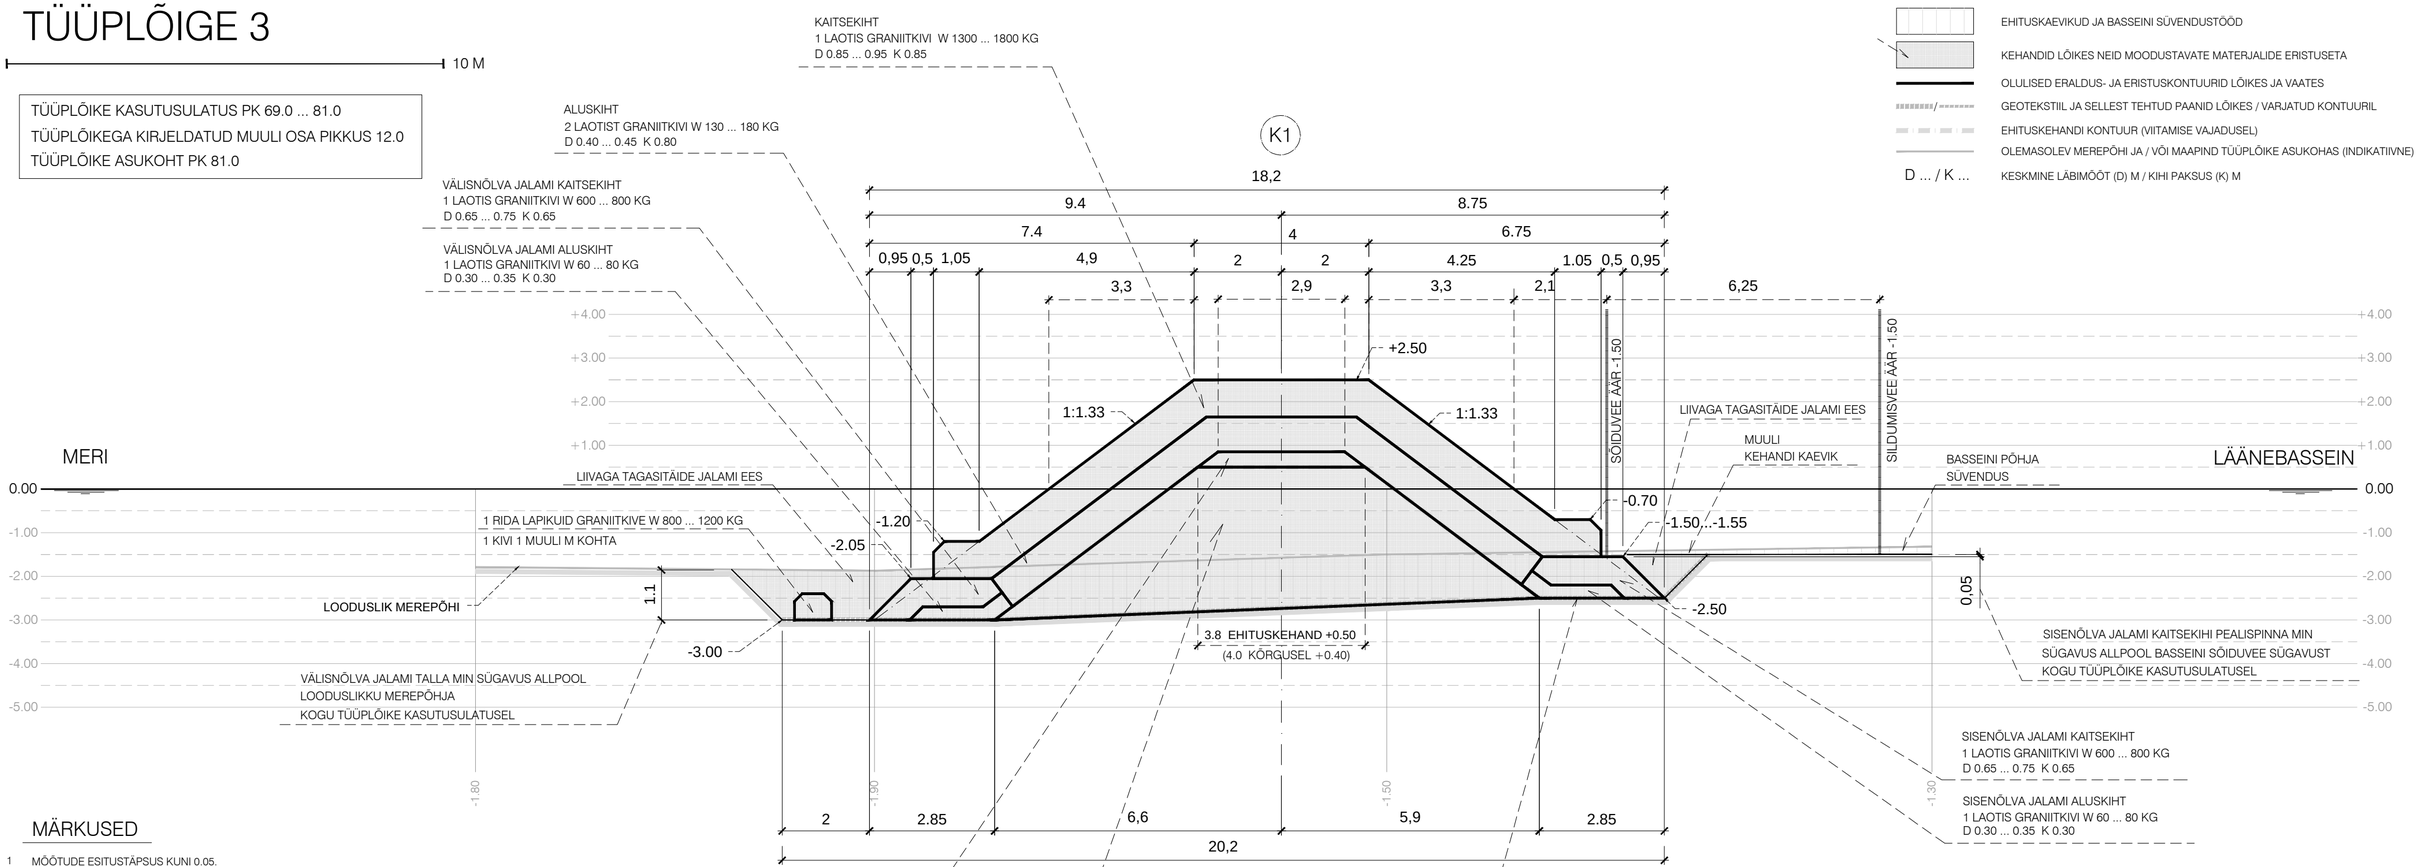

MÄRKUSED

1. MÕÕTUDE ESITUSTÄPSUS KUNI 0.05. GEOMEETRILISED MAHUD MÄÄRATUD GRAAFILISELT.
2. KIVI KESKMINE LÄBIMÕÕT ON 1/3 KIVI PIKKUSE, LAIUSE JA KÕRGUSE SUMMAST.
3. GRANIITKIVI LÄBIMÕÕDU MÄÄRAMISEL ON EELDATUD, ET KASUTATAVA KIVI MAHUMASS ON 2700 KG/M3.
4. JALAMI KAEVIKU VÄLIMINE NÕLV TEHA KOHA JÄRGI, KUID MITTE JÄRSEM, KUI NÕLVUSEGA 1:1. LAMEDAMA NÕLVA KORRAL GEOTEKSTIILIST PAANI PIKKUST SUURENDAMA EI PEA.
5. LUBJAKIVI VÕIB ASENDADA GRANIITKIVIGA. GRANIITKIVI ASENDAMINE LUBJAKIVIGA LUBATUD EI OLE.
6. JALAMI KAITSE- JA ALUSKIHTIDE VIIMASED KESKTÄITE POOLSED KIVID PEAVAD OLEMA JALAMILT TÕUSVATE NÕLVADE ALUSKIHTIDE KIVIDE MASSIGA W JA MÕÕDUGA D.

KESKTÄITE HARJATÄIDE
HARJA TÕSTMISEKS PROJEKTKÕRGUSELE
PUISTATUD GRANIITKIVI W 25 ... 40 KG
D 0.25

KESKTÄIDE
PUISTATUD LUBJAKIVI W 15 ... 100 KG KOGU KEHANDI ULATUSES
VÄIKSEMA KIVI OSAKAAL ÜHTLASELT JAOTATUNA MAX 3%
KIVI ÜKS SUURIM MÕÕT MAX 0.5
TIHENDAMINE EHITUSKEHANDI TÖÖPINNALT +0.50 (+0.40)

PAANIS 2 KIHTI GEOTEKSTIILI KLASS 4
UPUTUSKIVID PAIGUTADA PAANIDE OTSTESSE GEOTEKSTIILIST TASKUTESSE; MUJAL KIVID PAANI PEAL VÕI VAIAD
PAANID MUULI TELJEGA RISTSUUNAS
PAANIDE ÜLEKATE MIN 1.00 IGAS SUUNAS + TASKUD
ÜLEKATETE ULATUSEL GEOTEKSTIILI KIHTIDE ARV MIN 4
PAANIDE TASKUTETA PIKKUSED MUULIGA RISTSUUNAS
TÜÜPLÕIKE KOHAL 21.6

Tellija Peaprojekteerija KUUSALU VALLAVALITSUS AAVO JA RIINA RAIG PROJEKT OÜ	Dokumentatsioon Asukoht SALMISTU SADAMA ETAPP 1 SALMISTU KÜLA, KUUSALU VALD, HARJU MAAKOND	Tunnus Staadium SAL2019 PP EHITUSPROJEKT PÕHIPROJEKT
Koostaja AAVO JA RIINA RAIG PROJEKT OÜ Ränduri 40 Tallinn 10921 Reg kood 10262126 aavo.raig.arrp@gmail.com MTR EP10262126-0001	Dokumentatsiooni osa VEETRANSPORDIRAJATISED TÜÜPLÕIKED	Tähis Muudatus TV-6-03 Kuupäev (a-k-p) 2019-11-11
Projekteerija AAVO RAIG Vastutav täitja AAVO RAIG Dipl ehitusinsener (112894) sadamaehitus	Dokument sisaldab TÜÜPLÕIGE 3 LÄÄNEMUUL KESKMINE MEREVEETASE ON LOETUD VÕRDSEKS +/- 0.00 BK77	MÕÕDUD M KOORDINAATSÜST L-EST97 KÕRGUSSÜSTEEM BK77 0.00 BK77= 0.23 EH2000 PABER 590 x 297 TRÜKK 10:1