TÜÜPLÕIGE 6

10 M

TÜÜPLÕIKE KASUTUSULATUS PK 0.0 ... 33.0
TÜÜPLÕIKEGA KIRJELDATUD MUULI OSA PIKKUS 33.0
TÜÜPLÕIKE ASUKOHT PK 33.0
HARJA KÕRGUS TÜÜPLÕIKE ASUKOHAS PK 33.0
TALLA KÕRGUSED TÜÜPLÕIKE ASUKOHAS PK 33.0

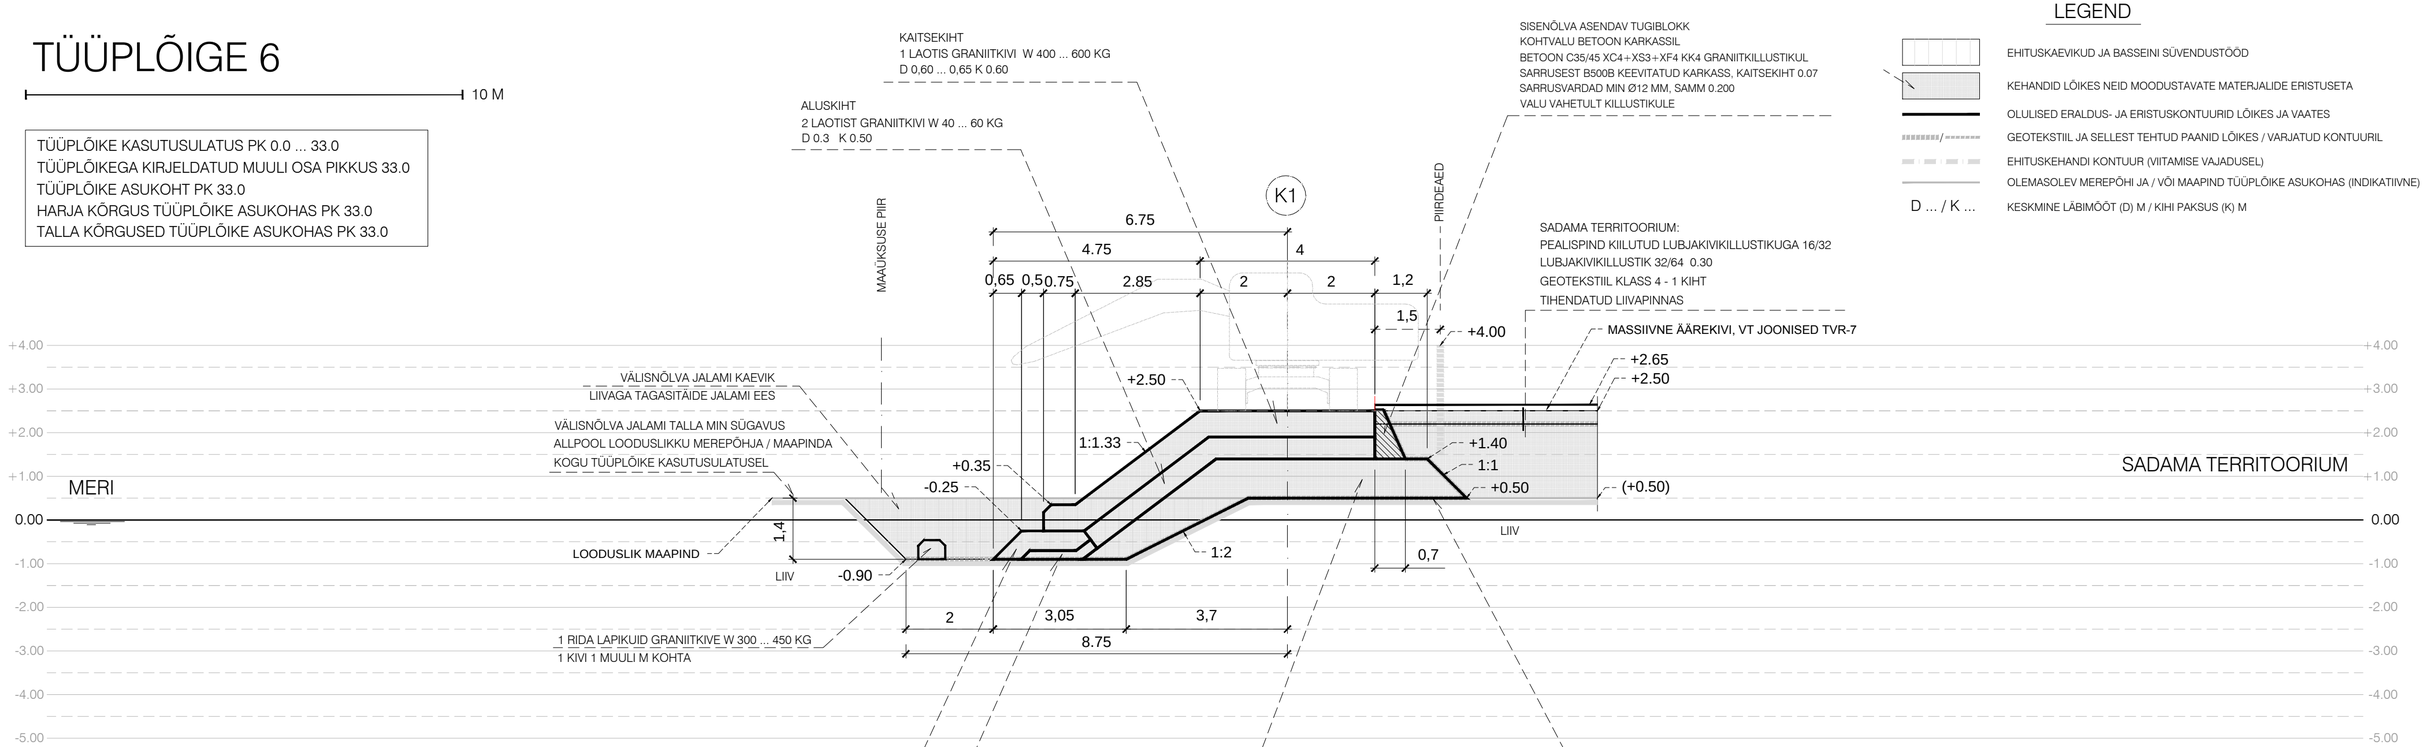

LEGEND

- EHITUSKAEVIKUD JA BASSEINI SÜVENDUSTÖÖD
- KEHANDID LÕIKES NEID MOODUSTAVATE MATERJALIDE ERISTUSETA
- OLULISED ERALDUS- JA ERISTUSKONTUURID LÕIKES JA VAATES
- GEOTEKSTIIL JA SELLEST TEHTUD PAANID LÕIKES / VARJATUD KONTUURIL
- EHITUSKEHANDI KONTUUR (VIITAMISE VAJADUSEL)
- OLEMASOLEV MEREPÕHI JA / VÕI MAAPIND TÜÜPLÕIKE ASUKOHAS (INDIKATIIVNE)
- D ... / K ... KESKMINE LÄBIMÕÕT (D) M / KIHI PAKSUS (K) M

MÄRKUSED

1 MÕÕTUDE ESITUSTÄPSUS KUNI 0.05.
GEOMEETRILISED MAHUD MÄÄRATUD GRAAFILISELT.

2 KIVI KESKMINE LÄBIMÕÕT ON 1/3 KIVI PIKKUSE, LAIUSE JA KÕRGUSE SUMMAST.

3 GRANIITKIVI LÄBIMÕÕDU MÄÄRAMISEL ON EELDATUD, ET KASUTATAVA
KIVI MAHUMASS ON 2700 KG/M3.

4 JALAMI KAEVIKU VÄLIMINE NÕLV TEHA KOHA JÄRGI, KUID
MITTE JÄRSEM, KUI NÕLVUSEGA 1:1. LAMEDAMA NÕLVA KORRAL
GEOTEKSTIILIST PAANI PIKKUST SUURENDAMA EI PEA.

5 LUBJAKIVI VÕIB ASENDADA GRANIITKIVIGA. GRANIITKIVI ASENDAMINE LUBJAKIVIGA LUBATUD EI OLE.

6 JALAMI KAITSE- JA ALUSKIHTIDE VIIMASED KESKTÄITE POOLSED KIVID PEAVAD OLEMA
JALAMILT TÕUSVATE NÕLVADE ALUSKIHTIDE KIVIDE MASSIGA W JA MÕÕDUGA D.

7 SADAMA TERRITOORIUMI PIIRDEAIA KAUGUS MUULI TELJEST PEAB VÕIMALDAMA HÜDRAULILISE
KOPA KASUTAMIST MUULI REMONTTÖÖDEL.

Tellija Peaprojekteerija KUUSALU VALLAVALITSUS AAVO JA RIINA RAIG PROJEKT OÜ	Dokumentatsioon Asukoht SALMISTU SADAMA ETAPP 1 SALMISTU KÜLA, KUUSALU VALD, HARJU MAAKOND	Tunnus Staadium SAL2019 PP EHITUSPROJEKT PÕHIPROJEKT
Koostaja AAVO JA RIINA RAIG PROJEKT OÜ Ränduri 40 Tallinn 10921 Reg kood 10262126 aavo.raig.arrp@gmail.com MTR EP10262126-0001	Dokumentatsiooni osa VEETRANSPORDIRAJATISED TÜÜPLÕIKED	Tähis Muudatus TV-6-06 Kuupäev (a-k-p) 2019-11-11
Projekteerija AAVO RAIG Vastutav täitja AAVO RAIG Dipl ehitusinsener (112894) sadamaehitus	Dokument sisaldab TÜÜPLÕIGE 6 LÄÄNEMUUL KESKMINE MEREVEETASE ON LOETUD VÕRDSEKS +/- 0.00 BK77	MÕÕDUD M KOORDINAATSÜST L-EST97 KÕRGUSSÜSTEEM BK77 0.00 BK77= 0.23 EH2000 PABER 590 x 297 TRÜKK 10:1