


# TÜÜPLÕIGE 7

TÜÜPLÕIKE ASUKOHT PK 0.0  
HARJA KÕRGUS TÜÜPLÕIKE ASUKOHAS  
TALLA KÕRGUSED TÜÜPLÕIKE ASUKOHAS

10 M

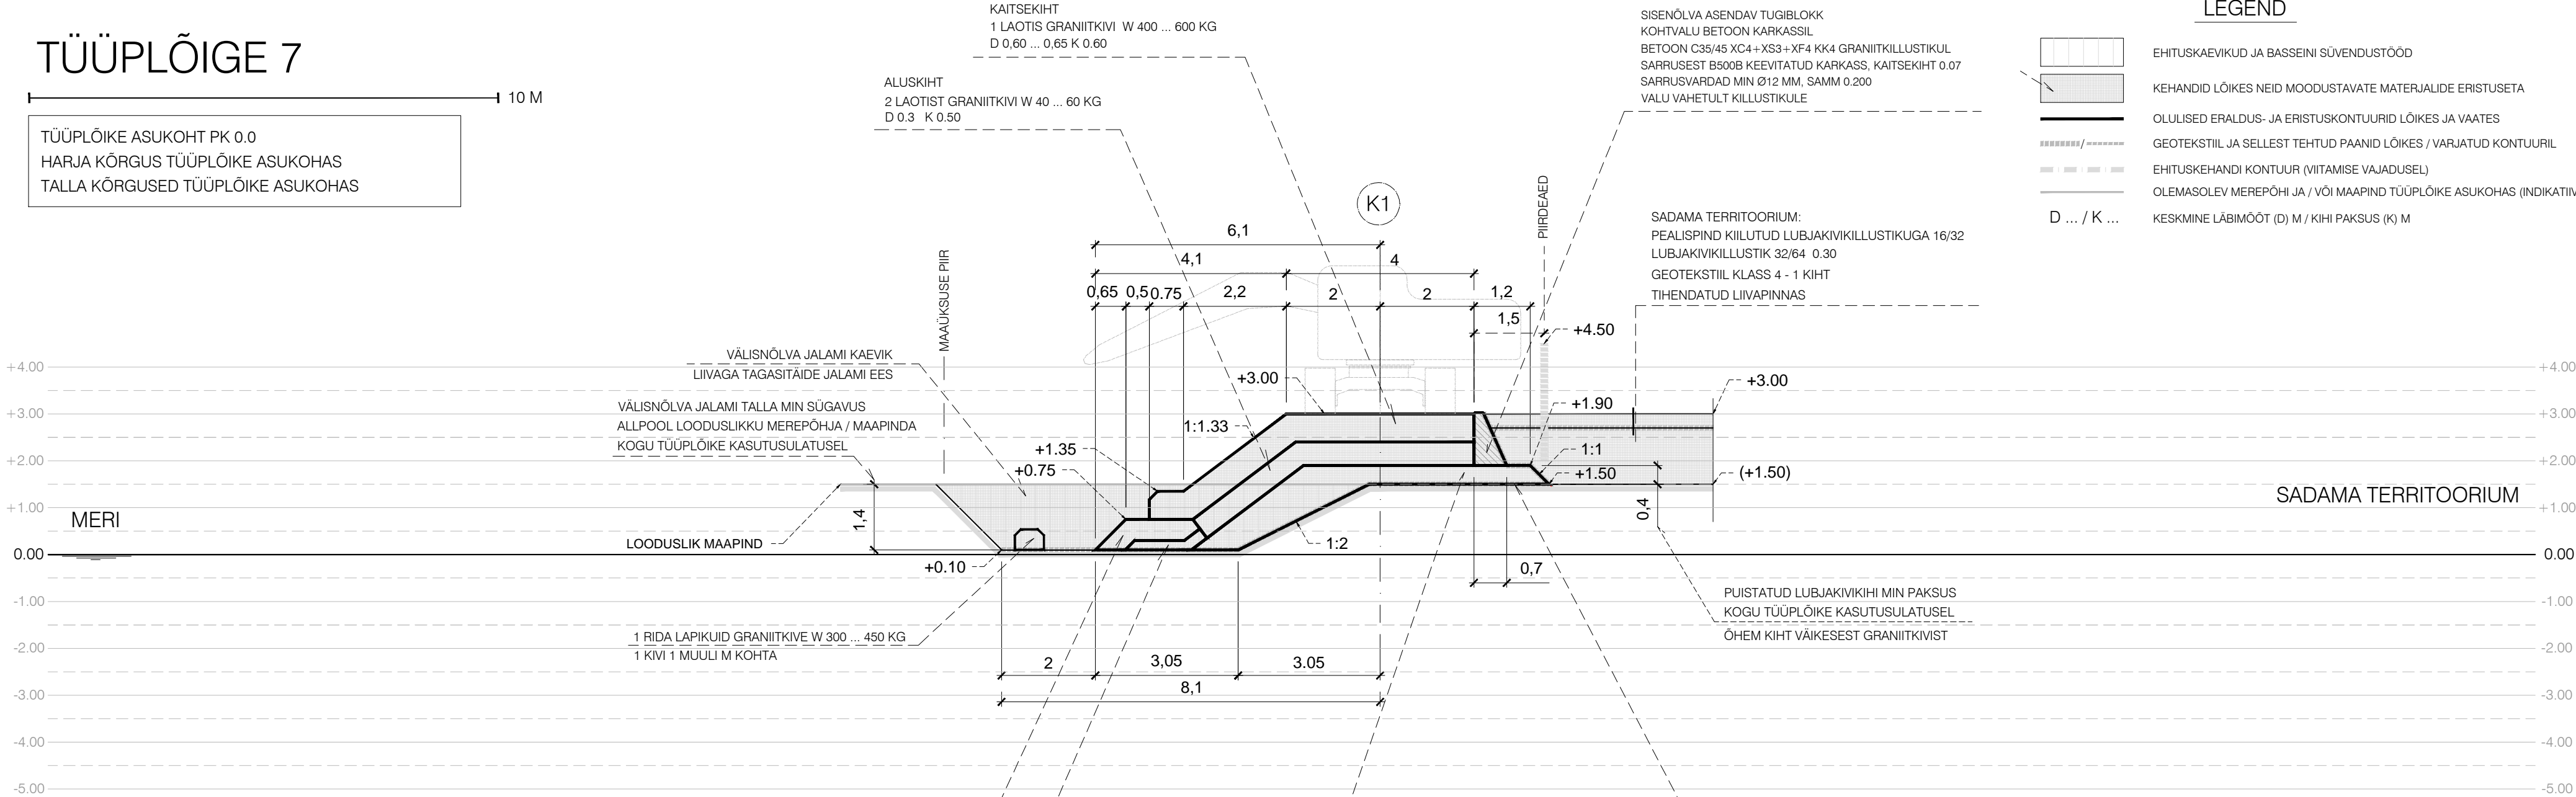

## LEGEND

- EHITUSKAEVIKUD JA BASSEINI SÜVENDUSTÖÖD
- KEHANDID LÕIKES NEID MOODUSTAVATE MATERJALIDE ERISTUSETA
- OLULISED ERALDUS- JA ERISTUSKONTUURID LÕIKES JA VAATES
- GEOTEKSTIIL JA SELLEST TEHTUD PAANID LÕIKES / VARJATUD KONTOURIL
- EHITUSKEHANDI KONTOUR (VIITAMISE VAJADUSEL)
- OLEMASOLEV MEREPÕHI JA / VÕI MAAPIND TÜÜPLÕIKE ASUKOHAS (INDIKATIIVNE)
- D ... / K ...
- KESKMINE LÄBIMÕÖT (D) M / KIHII PAKSUS (K) M

## MÄRKUSED

- MÕÖTUDE ESITUSTÄPSUS KUNI 0.05. GEOMEETRIILISED MAHUD MÄÄRATUD GRAAFILISELT.
- KIVI KESKMINE LÄBIMÕÖT ON 1/3 KIVI PIKKUSE, LAIUSE JA KÕRGUSE SUMMAST.
- GRANIITKIVI LÄBIMÕÖDU MÄÄRAMISEL ON EELDATUD, ET KASUTATAVA KIVI MAHUMASS ON 2700 KG/M3.
- JALAMI KAEVIKU VÄLIMINE NÖLV TEHA KOHA JÄRGI, KUID MITTE JÄRSEM, KUI NÖLVUSEGA 1:1. LAMEDAMA NÖLVA KORRAL GEOTEKSTIILIST PAANI PIKKUST SUURENDAMA EI PEA.
- LUBJAKIVI VÕIB ASENDADA GRANIITKIVIGA. GRANIITKIVI ASENDAMINE LUBJAKIVIGA LUBATUD EI OLE.
- JALAMI KAITSE- JA ALUSKIHTIDE VIIMASED KESKTÄITE POOLSED KIVID PEAVAD OLEMA JALAMILT TÕUSVATE NÖLVADE ALUSKIHTIDE KIVIDE MASSIGA W JA MÕÕDUGA D.
- SADAMA TERRITOORIUMI PIIRDEAIA KAUGUS MUULI TELJEST PEAB VÕIMALDAMA HÜDRAULILISE KOPA KASUTAMIST MUULI REMONTTÕÕDEL.

NÖLVATÄIDE  
PUISTATUD LUBJAKIVI W 15 ... 100 KG KOGU KEHANDI ULATUSES  
VÄIKSEMA KIVI OSAKAAL ÜHTLASELT JAOTATUNA MAX 3%  
KIVI ÜKS SUURIM MÕÖT MAX 0.5  
TIHENDAMINE EHITUSKEHANDI TÕÕPINNALT +0.50

Tellija Peaprojekteerija <b>KUUSALU VALLAVALITSUS</b>	Dokumentatsioon Asukoht <b>SALMISTU SADAMA ETAPP 1</b>	Tunnus Staadium <b>SAL2019 PP</b>
AAVO JA RIINA RAIG PROJEKT OÜ	SALMISTU KÜLA, KUUSALU VALD, HARJU MAAKOND	EHITUSPROJEKT PÕHIPROJEKT
Koostaja <b>AAVO JA RIINA RAIG PROJEKT OÜ</b> Ränduri 40 Tallinn 10921 aavo.raig.arp@gmail.com	Dokumentatsiooni osa <b>VEETRANSPOORDIRAJATISED TÜÜPLÕIKED</b>	Tähis Muudatus <b>TV-6-07</b> Kuupäev (a-k-p) 2019-11-11
Projekteerija AAVO RAIG  Vastutav täitja AAVO RAIG Dipli ehitusinsener (112894) sadamaehitus	Dokument sisaldab <b>TÜÜPLÕIGE 7 LÄÄNEMUUL</b> KESKMINE MEREVEETASE ON LOETUD VÕRDSEKS +/- 0.00 BK77	MÕÕDUD M KOORDINAATSÜST L-EST97 KÕRGUSSÜSTEEM BK77 0.00 BK77= 0.23 EH2000 PABER 590 x 297 TRÜKK 10:1