MONTEERITAVAD ELEMENDID

TÄHIS	ÜKS ELEMENT				KOKKU	
	ARV TK	KAAL T	BETOON C35/45 m³	SARRUS B500B kg	BETOON C35/45 m³	SARRUS B500B kg
E1	2	23,06	9,61	903	19,22	1806
E2	22	13,79	5,74	400	126,28	8800
E3	1	8,61	3,59	340	3,59	340
E4	1	7,69	3,21	320	3,21	320
E5	1	6,76	2,82	285	2,82	285
E6	2	5,83	2,43	255	4,86	510
E7	2	6,19	2,58	281	5,16	562
E8	1	4,82	2,01	280	2,01	280
E9	1	5,63	2,34	296	2,34	296
E10	15	6,08	2,53	305	37,95	4575
					207,44 m³	17774 kg

MONOLIITNE BETOON

TÄHIS	BETOON C35/45 m³	SARRUS B500B kg
M1	56,71	4209
M2	52,93	4045
M3	36,83	3269
M4	7,17	632
M5	29,52	1944
M6	13,09	804
M7	13,77	944
M8	11,13	758
M9	22,01	1513
M10	2,28	114
M11	3,37	168
M12	4,07	203
rambitugi ja kaldtee 2 tk	20,6	1848
	273,48 m³	20451 kg

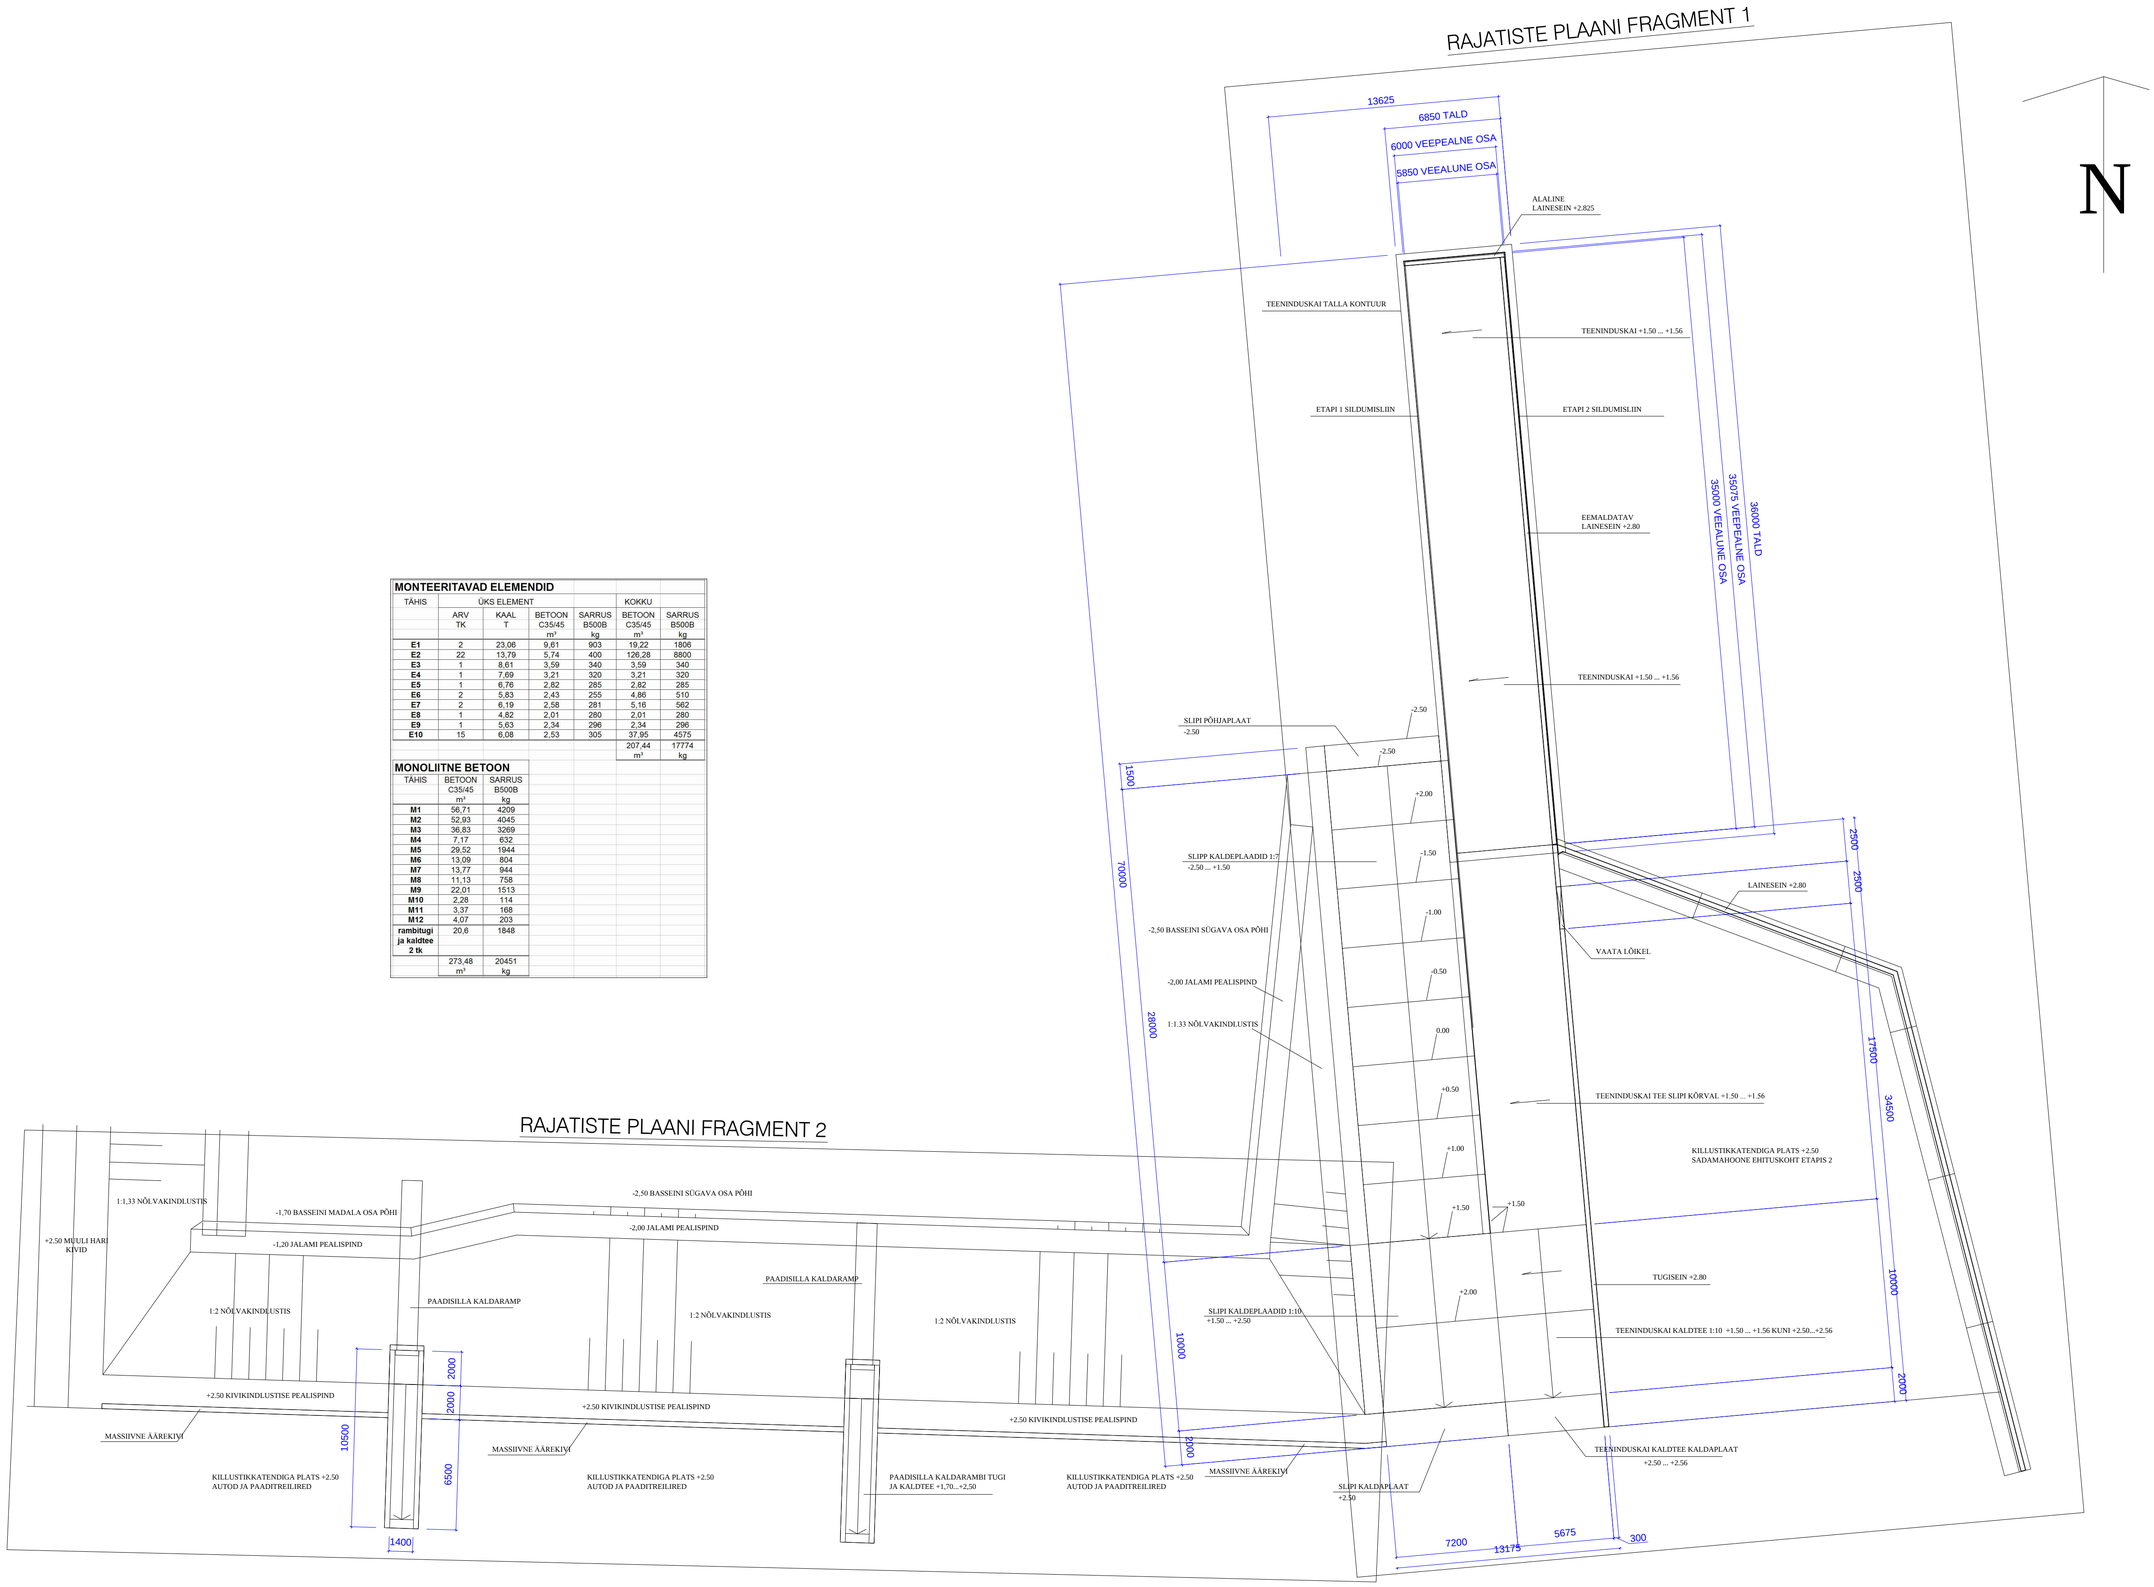

Tellija Peaprojekteerija KUUSALU VALLAVALITSUS AAVO JA RIINA RAIG PROJEKT OÜ	Dokumentatsioon Asukoht SALMISTU SADAMA ETAPP 1 SALMISTU KÜLA, KUUSALU VALD, HARJU MAAKOND	Tunnus Staadium SAL2019 PP EHITUSPROJEKT PÕHIPROJEKT
Koostaja AAVO JA RIINA RAIG PROJEKT OÜ Rändturi 40 Tallinn 10921 Reg kood 10262126 aavo.raig.arrp@gmail.com MTR EP10262126-0001	Dokumentatsiooni osa ja grupp VEETRANSPORDIRAJATISED RAUDBETOONKONSTRUKTSIOONID	Tähis Muudatus TVR-7-01 Kuupäev (a-k-p) 2019-11-11
Projekteerija OLEV OKAS Dipl ehitusinsener Vastutav täitja AAVO RAIG Dipl ehitusinsener (112894) sadamaehitus	Dokument sisaldab VÄLJAVÕTE RAJATISTE PLAANIST PROJEKTEERITUD KÕRGUSED (+) JA SÜGAVUSED (-) BK77	MÕÕDUD MM KOORDINAATSÜST L-EST97 KÕRGUSSÜSTEEM BK77 0.00 BK77= 0.23 EH2000 M1:200