LÕIGE 3-3 M1:50

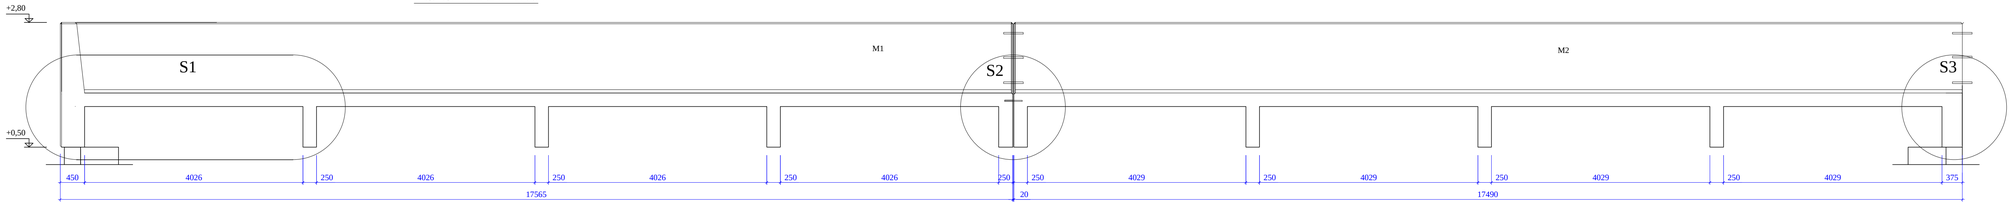

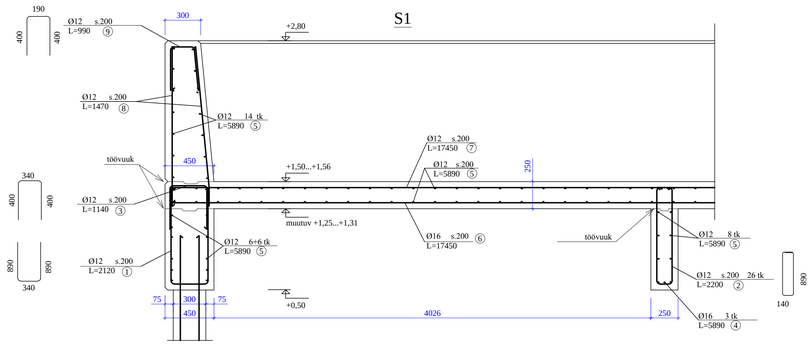

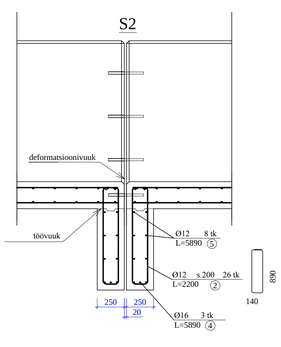

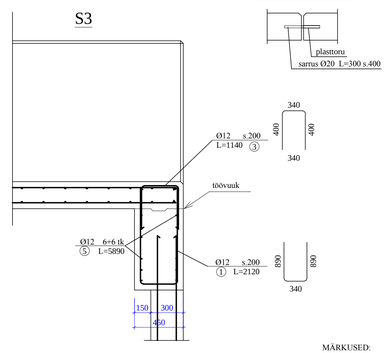

MÄRKUSED:
1.Antud joonist vaata koos joonistega TVR-7-02 ja TVR-7-05
2.Konstruktsioonid valada betoonist C35/45 XC4/XS3/XF4 KK4
3.Sarruste betoonkaitsekiht 55 mm

M1

sarrused 1. vahajärk

NIMETUS	D	ARV	PIKKUS	KOKKU	jm KAAL	KOKKU
	mm	tk	m	m	kg	kg
pos.1	12	168	2.12	419.76	0.89	374
pos.2	12	104	2.20	228.80	0.89	204
pos.3	12	168	1.44	242.72	0.89	201
pos.4	16	12	5.68	70.68	1.58	112
pos.5	12	44	5.88	259.16	0.89	231
pos.7	12	24	17.40	417.65	0.89	372
						1492
				k=	1.15	1716 kg
				betoon		19.20 m³

sarrused 2. vahajärk

NIMETUS	D	ARV	PIKKUS	KOKKU	jm KAAL	KOKKU
	mm	tk	m	m	kg	kg
pos.5	12	176	5.88	1036.64	0.89	923
pos.6	16	31	5.40	105.43	1.58	167
pos.7	12	31	17.40	539.40	0.89	480
						1569
				k=	1.15	1805 kg
				betoon		25.40 m³

sarrused 3. vahajärk

NIMETUS	D	ARV	PIKKUS	KOKKU	jm KAAL	KOKKU
	mm	tk	m	m	kg	kg
pos.5	12	14	5.89	82.46	0.89	73
pos.7	12	14	17.40	243.60	0.89	217
pos.8	12	226	1.47	335.18	0.89	298
pos.9	12	114	0.99	112.86	0.89	100
						680
				k=	1.15	792 kg
				betoon		11.31 m³

sarrused kokku	4209	kg
betoon kokku	56.71	m³

M2

sarrused 1. vahajärk

NIMETUS	D	ARV	PIKKUS	KOKKU	jm KAAL	KOKKU
	mm	tk	m	m	kg	kg
pos.1	12	168	2.12	419.76	0.89	374
pos.2	12	104	2.20	228.80	0.89	204
pos.3	12	168	1.44	242.72	0.89	201
pos.4	16	12	5.68	70.68	1.58	112
pos.5	12	44	5.88	259.16	0.89	231
pos.7	12	24	17.40	417.65	0.89	372
						1492
				k=	1.15	1716 kg
				betoon		18.10 m³

sarrused 2. vahajärk

NIMETUS	D	ARV	PIKKUS	KOKKU	jm KAAL	KOKKU
	mm	tk	m	m	kg	kg
pos.5	12	176	5.88	1036.64	0.89	923
pos.6	16	31	5.40	105.43	1.58	167
pos.7	12	31	17.40	539.40	0.89	480
						1569
				k=	1.15	1805 kg
				betoon		26.30 m³

sarrused 3. vahajärk

NIMETUS	D	ARV	PIKKUS	KOKKU	jm KAAL	KOKKU
	mm	tk	m	m	kg	kg
pos.7	12	14	17.40	243.60	0.89	217
pos.8	12	178	1.47	298.22	0.89	230
pos.9	12	88	0.99	87.12	0.89	78
						525
				k=	1.15	603 kg
				betoon		8.53 m³

sarrused kokku	4045	kg
betoon kokku	52.93	m³

Tellija Peaprojekteerija	Dokumentatsioon Asukoht	Tunnus Staadium
KUUSALU VALLAVALITSUS	SALMISTU SADAMA ETAPP 1	SAL2019 PP
AAVO JA RIINA RAIG PROJEKT OÜ	SALMISTU KÜLA, KUUSALU VALD, HARJU MAAKOND	EHITUSPROJEKT PÕHIPROJEKT
Koostaja	Dokumentatsiooni osa ja grupp	Tähis Muutlus
AAVO JA RIINA RAIG PROJEKT OÜ	VEETRANSPORDIRAJATISED	TVR-7-06
Rävduri 40 Tallinn 10921 Reg.kood 10262126	RAUDBETOONKONSTRUKTSIOONID	Kuupäev (kk-pp)
aavo.raig.arrp@gmail.com MTR EP10262126-0001		2019-11-11
Projekteerija	Dokument sisaldab	
OLEV OKAS	LÕIGE 3-3	MÕÕDUD MM
Diplihitusinsener		KOORDINAATSÜST L-EST97
Vastutav täitja		KÕRGUSSÜSTEEM BK77
AAVO RAIG		0.00 BK77= 0.23 EH2000
Diplihitusinsener (112894) sadamaehitus	PROJEKTEERITUD KÕRGUSED (+) JA SÜGAVUSED (-) BK77	M1:50/25