



NIVOO PROJEKT OÜ TÖÖ 19226.11.

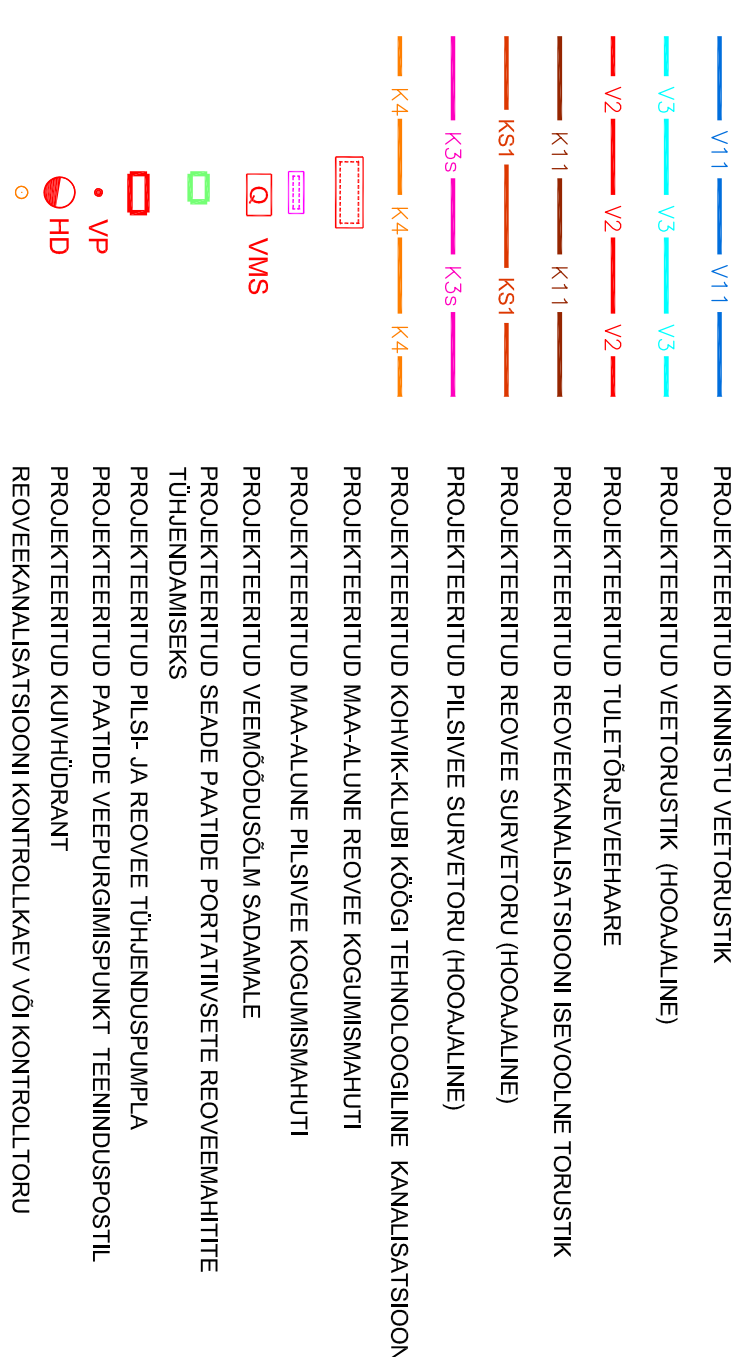


ARPE OÜ TÖÖ 19-36:

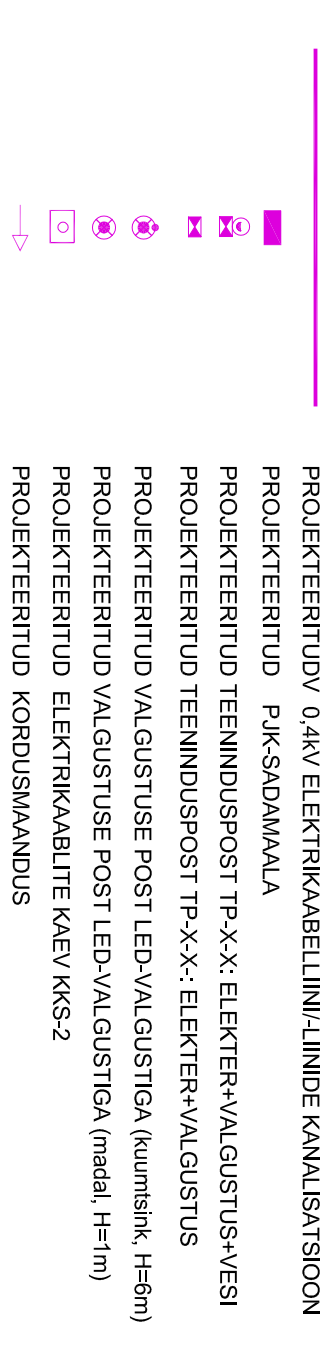

AAVO JA RIINA RAIG PROJEKT TÖÖ SAL2019PP.



- MÄRKUSED (ELEKTRI):**
1. ANTUD JOONISEL ON TEGEMIST KADEL JA PLATSIPeALSETE 0,4KV KABELLIINIDEGA, VÄLISVALGUSTUSE- JA ELEKTRIPAGALDUSI REKONSTRUEERIMISGA NING UUSEHTITUSEGA. SAMUTI VIDEOVALVE KANALISATSIOONI VALMIDUSE VÄLJAEHTITAMISEGA.
 2. VÄLISVALGUSTITE TÛBID JA KOGUSED VT. LISAS OLEVATEST VÄLISVALGUSTUSE ARVUTUSTULEMUSTEST.
 3. PROJEKTEERITUD KÕIK KAABLID JA JUHTMED ON ETTE NÄHTUD PAGALDADA KOGU TRASSI ULATUSES PLASTTORUDESE TUGEVSUKLASISGA 750N. KAABLIKAITSETORUDE PAGALDAMISE LAHTISE KAEVE TEEEL.
 4. ELEKTRISEADMETE JA MATERJALIDE PAGALDAMISEL NING KINNITAMISEL ARVESTADES TUGEVALT TUULISE- JA AVATUD ALAGA NING JÄÄTUMISEGA.
 5. ELEKTRIKAABLID JA PLASTTORUD PAGALDADA VASTAVALT EESTI ENERGIA AS (ELEKTILEVI OÜ) VÕRGUSTANDARDITELE. PAGALDUSÜGAVUS TORU PEALE 1m (KAI) TASAPINNAST.
 6. PLASTTORUDE PÕÖRANGUD TEOSTADA ORIGINAL PÕÖRANGUTEGA.
 7. ELEKTRIKAABLID PAGALDADA TORUDESE EHTUSTOODE KÄIGUS, SAMUTI LISAKS TÕMBETRAADID JA TÕMBENÕORID, TORUDE OTSAD THENDADA VEETHEDAL.T. TORUDE MADALAMATESSE KOHTADESE PURIDA AUGUD KONDENTSYEE VÄLJANÕRGUMISEKS.
 8. OLEMASOLEVAD JA TÕOSSE JÄÄVAD ELEKTRIKAABLID MÄRGISTADA PINNASELE/ASPALDILE KAABLITRASSI ASUKOHT JA TEAVITADA EHITAJALT KAABLI ASUKOHASt. KAEVETÕBBEL ANTUD KAABLITE TSOONIS MÄÄRATA KAABLITE TÄPNE ASUKOHT KINDLAKS KOOS KAABLI OMANIKUGA (ELEKTRILEVI OÜ) JA SUREMISE TEEEL.
 9. ELEKTRIKAABLI KAITSETORUDE RISTUMISEL VK TORUDEGA SAMAL KÕRGUSEL. PAGALDADA ELEKTRIKAABLITE TORUD ALAPOOLE.
 10. PLAANIL KUUTUTUD TINGMÄRGID VIITAVAD OBJEKTI ASUKOHALE, KUID MITTE TEGELIKULE SUURUSELE. LOODUSES.

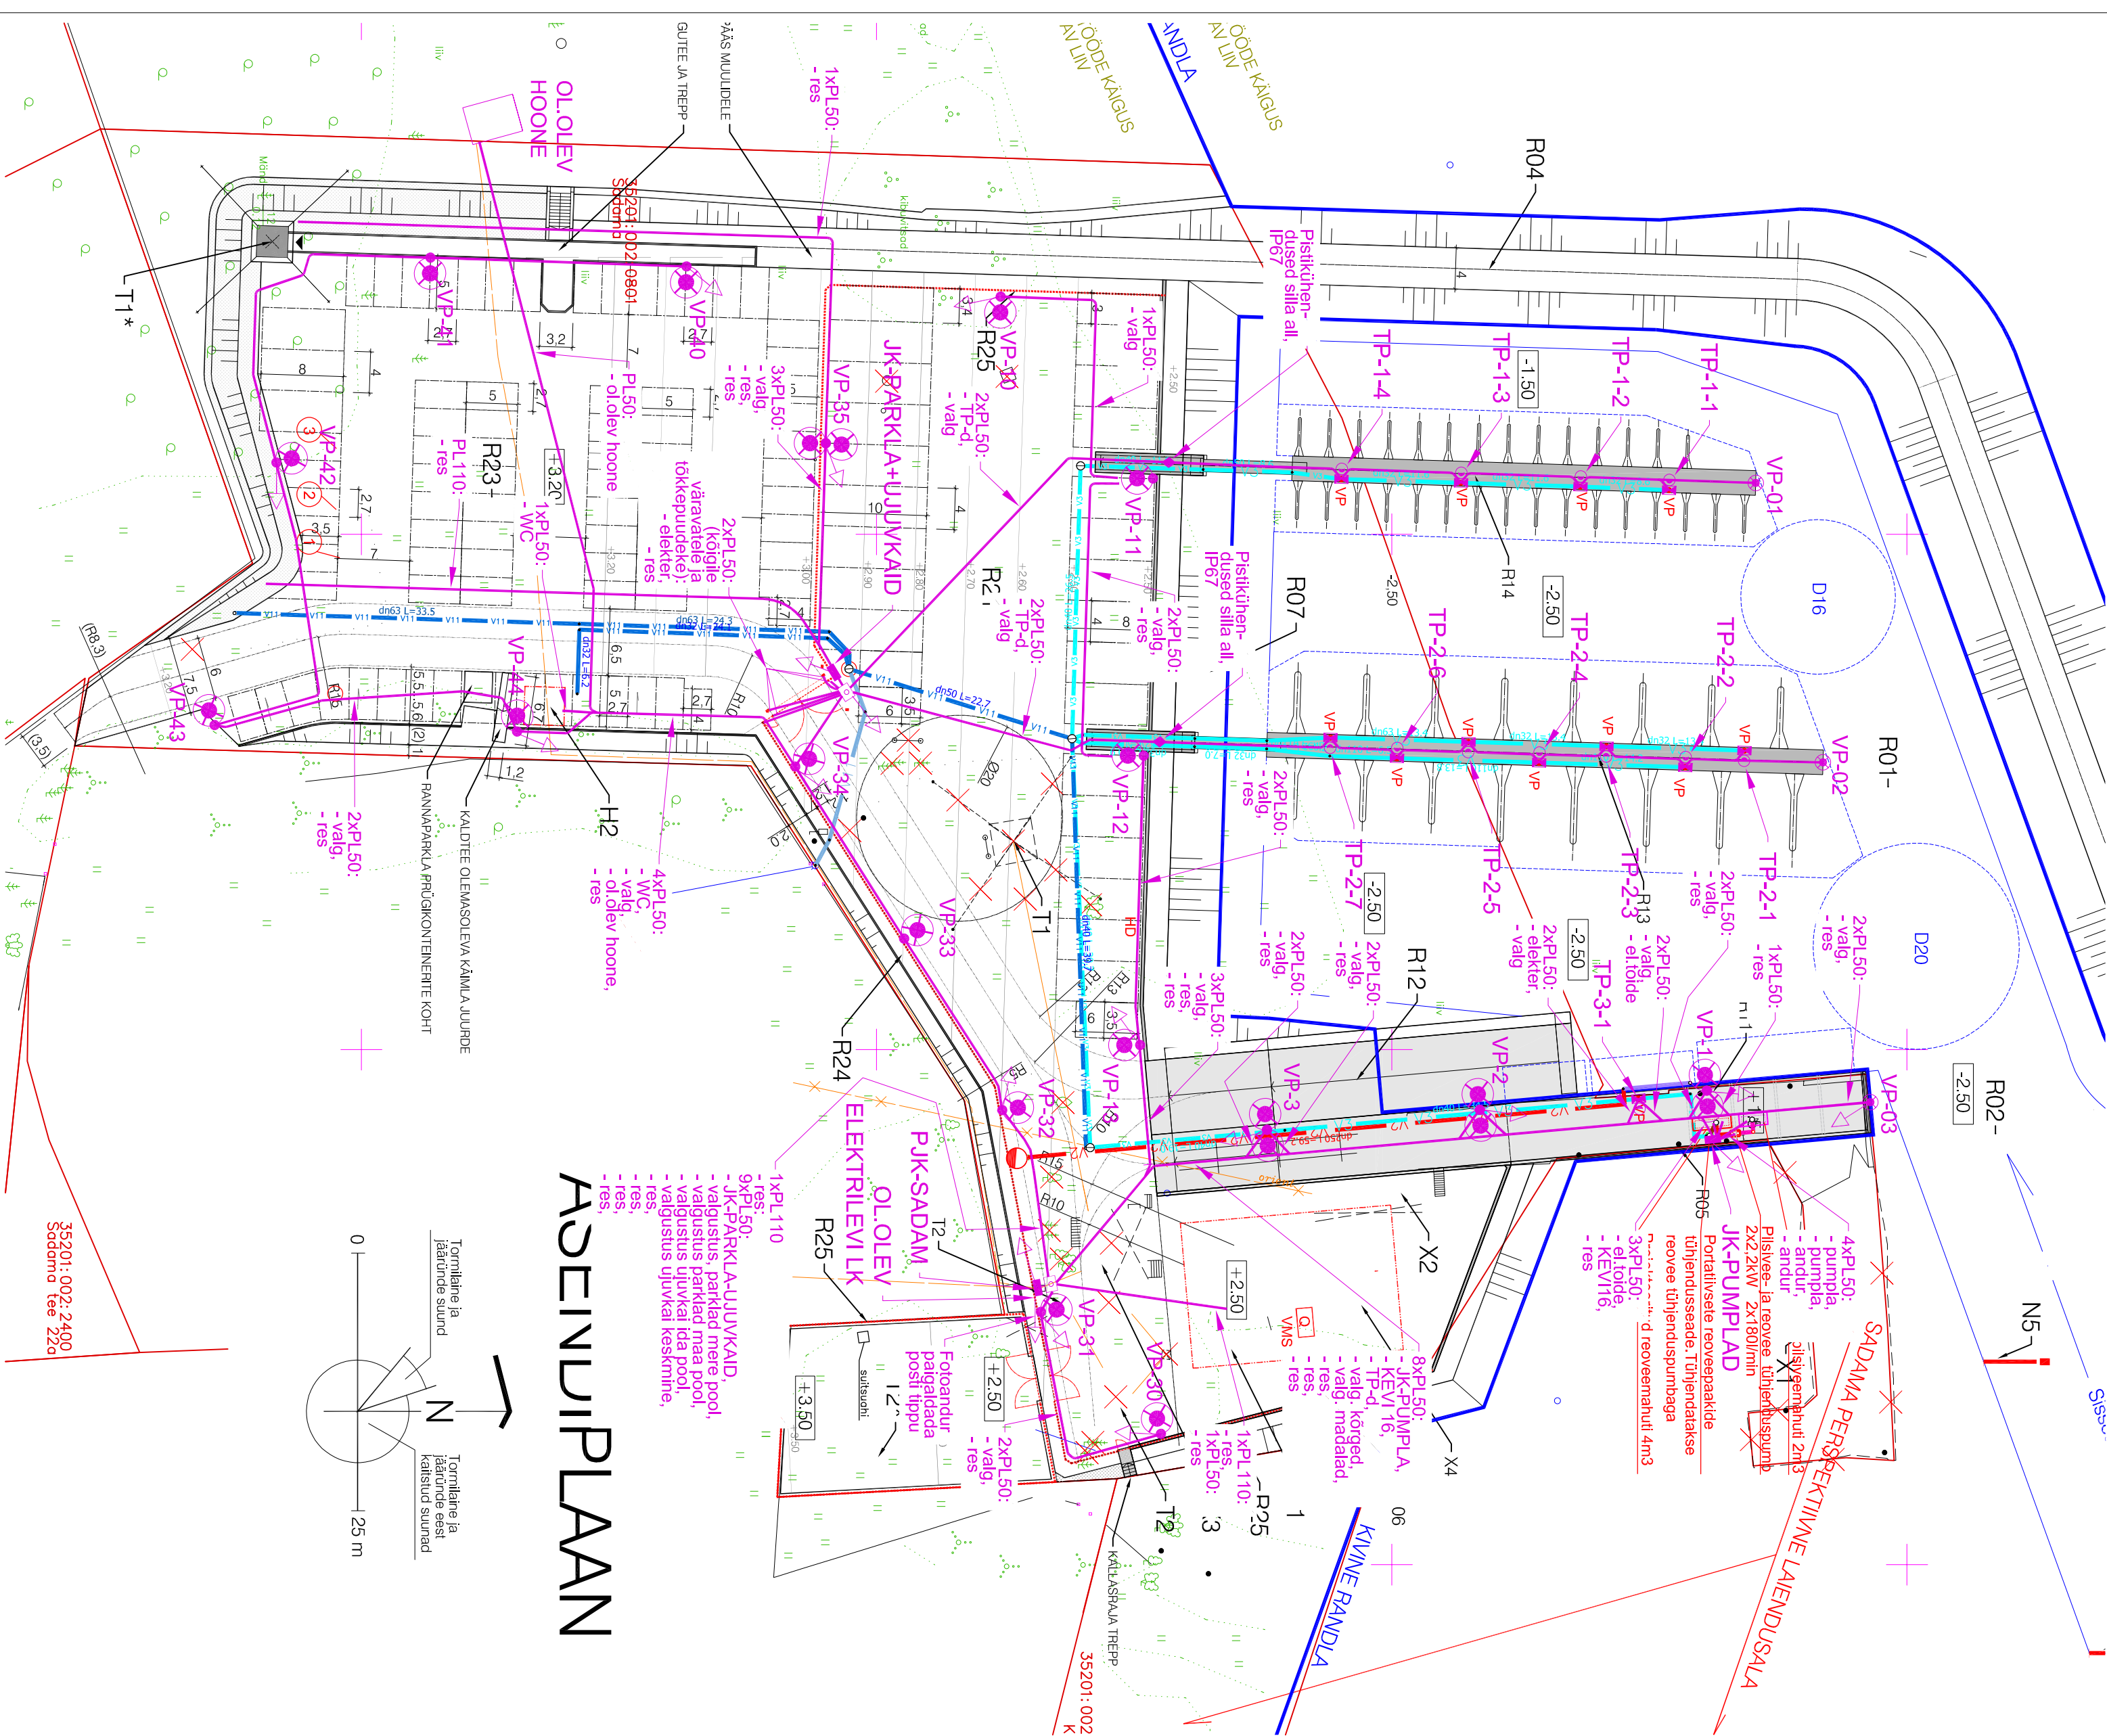[illegible]