


TÜÜPLÕIGE 15

10 M

TÜÜPLÕIKE KASUTUSULATUS TEENINDUSKAI KOGUPIKKUSEL, VA PÕHJAKINDLUSTISED, PUIDUST PÕRKESAIN JA PÄASTEREDELID  
TÜÜPLÕIKEL 13 NÄIDATUD ULATUSES JA KOHTADEL.  
TÜÜLÕIKE ASUKOHT VT RAJATISTE PLAANIL JA TÜÜPLÕIKEL 13.

LEGEND

- 
- EHITUSKAEVIKUD JA BASSEINI SÜVENDUSTÖÖD
- 
- KEHANDID LÕIKES NEID MOODUSTAVATE MATERJALIDE ERISTUSETA
- 
- OLULISED ERALDUS- JA ERISTUSKONTUURID LÕIKES JA VAATES
- 
- GEOTEKSTIIL JA SELLEST TEHTUD PAANID LÕIKES / VARJATUD KONTUURIL
- 
- EHITUSKEHANDI KONTUUR (VIITAMISE VAJADUSEL)
- 
- OLEMASOLEV MEREPÕHI JA / VÕI MAAPIND TÜÜPLÕIKE ASUKOHAS (INDIKATIIVNE)
- 
- D ... / K ...
- KESKMINE LÄBIMÕÖT (D) M / KIHII PAKSUS (K) M

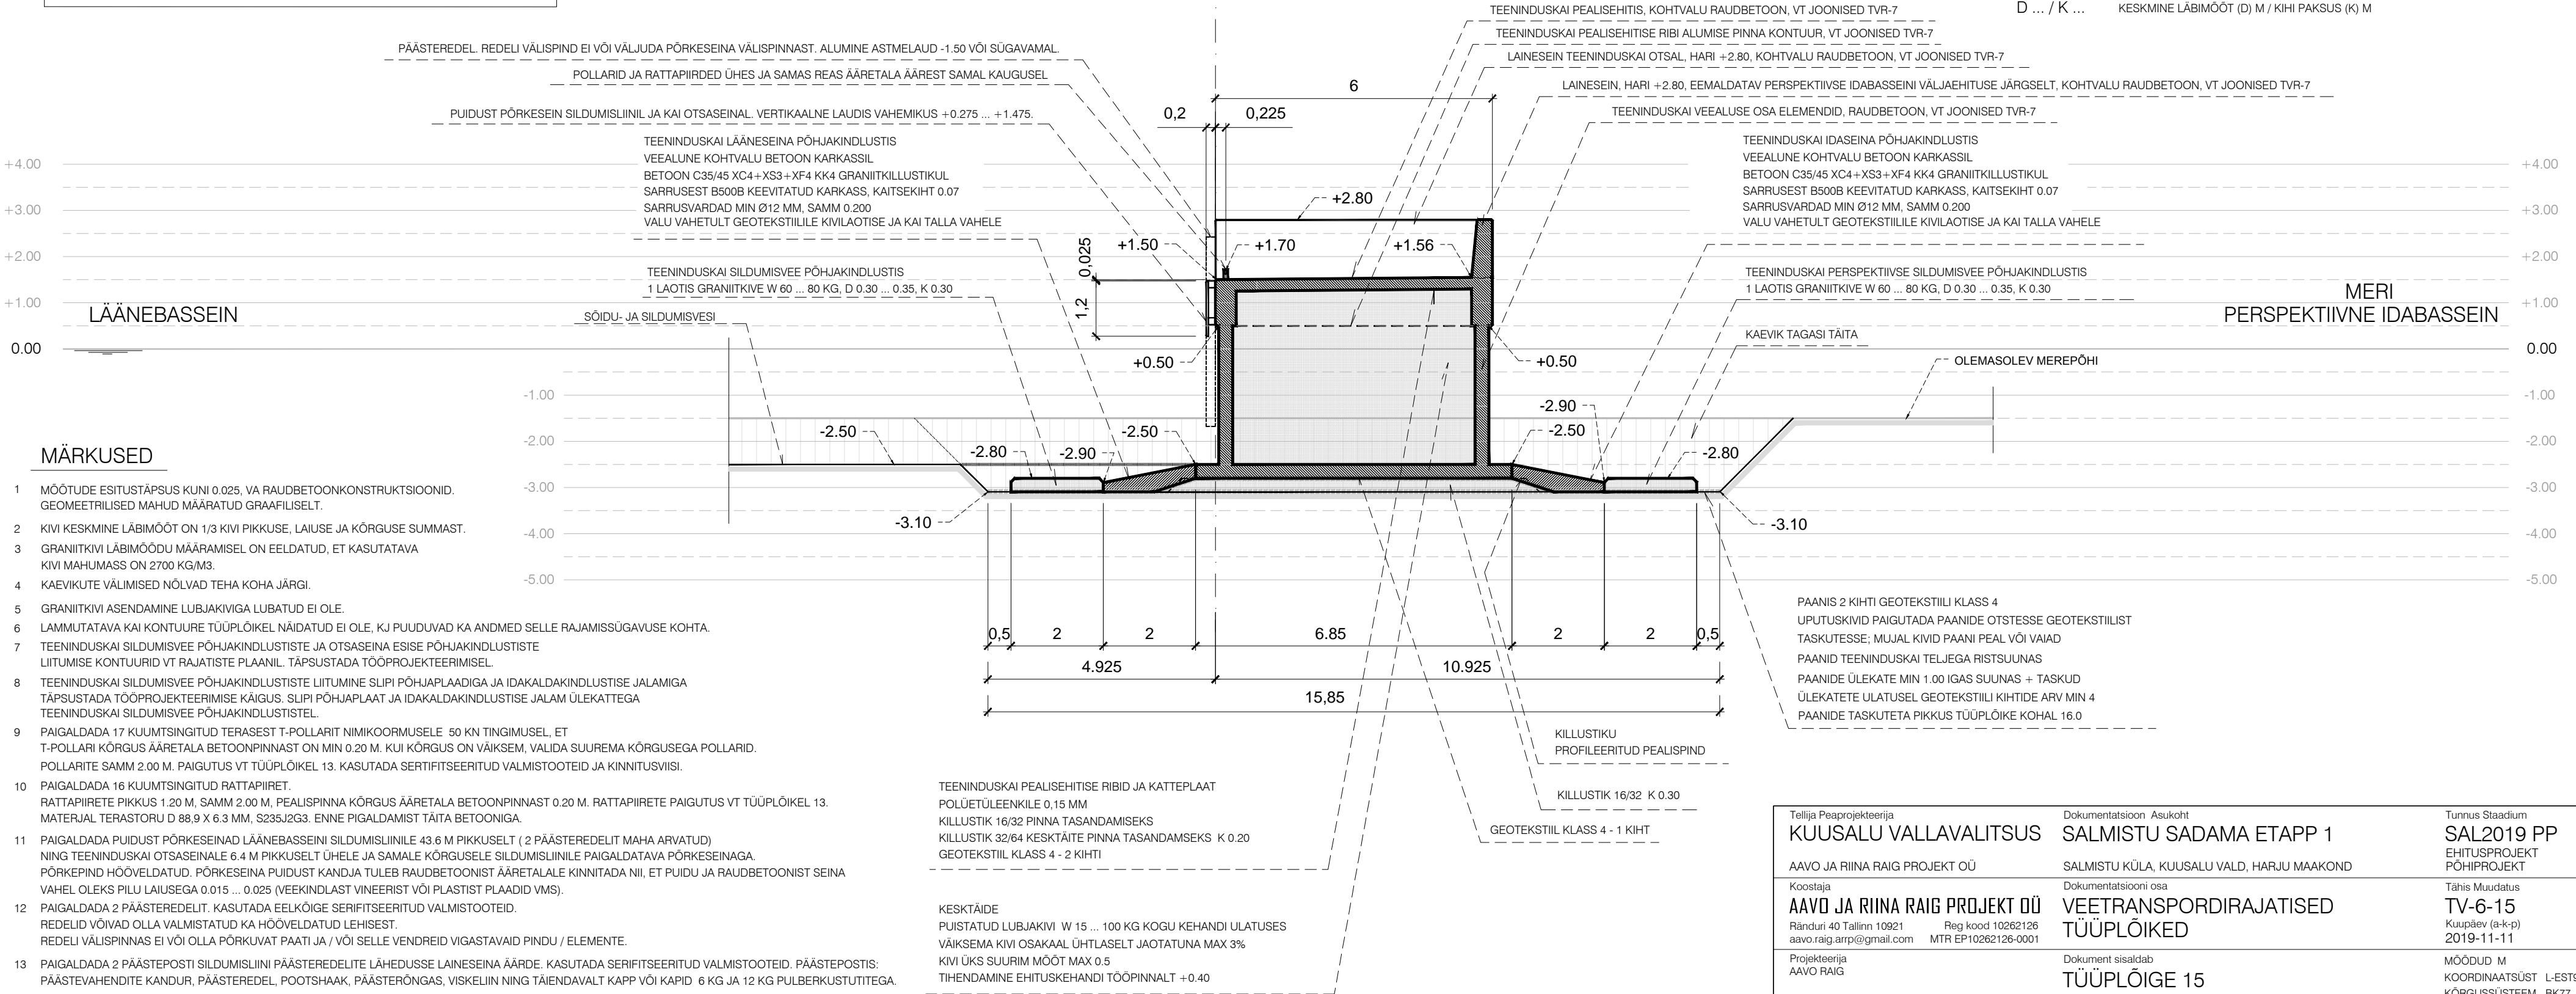

Tellija Peaprojekteerija <b>KUUSALU VALLAVALITSUS</b>	Dokumentatsioon Asukoht <b>SALMISTU SADAMA ETAPP 1</b>	Tunnus Staadium <b>SAL2019 PP</b> EHITUSPROJEKT PÕHIPROJEKT
AAVO JA RIINA RAIG PROJEKT OÜ	SALMISTU KÜLA, KUUSALU VALD, HARJU MAAKOND	
Koostaja <b>AAVO JA RIINA RAIG PROJEKT OÜ</b> Ränduri 40 Tallinn 10921 Reg kood 10262126 aavo.raig.arp@gmail.com MTR EP10262126-0001	Dokumentatsiooni osa <b>VEETRANSPOORDIRAJATISED</b> <b>TÜÜPLÕIKED</b>	Tähiis Muudatus <b>TV-6-15</b> Kuupäev (a-k-p) <b>2019-11-11</b>
Projekteerija AAVO RAIG  Vastutav täitja AAVO RAIG Dipl ehitusinsener (112894) sadamaehitus	Dokument sisaldab <b>TÜÜPLÕIGE 15</b> <b>TEENINDUSKAI</b> KESKMINE MEREVEETASE ON LOETUD VÕRDESEKS +/- 0.00 BK77	MÕÕDUD M KOORDINAATSÜST L-EST97 KÕRGUSSÜSTEEM BK77 0.00 BK77= 0.23 EH2000 PABER 590 x 297 TRÜKK 10:1